



Coupe AA

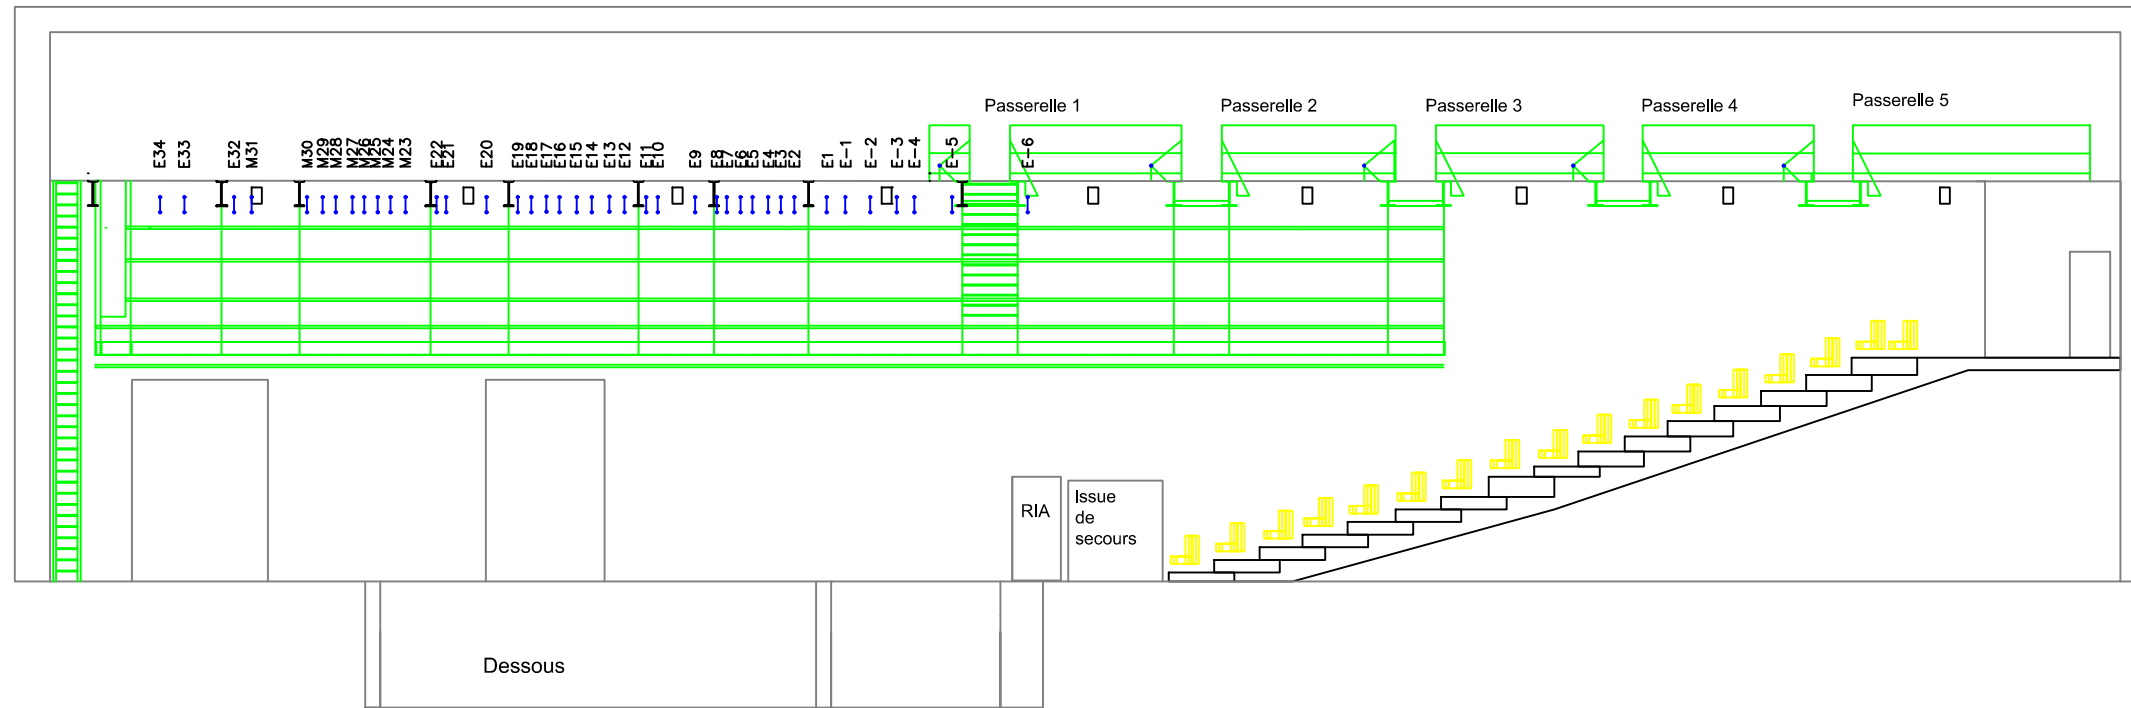

PLATEAU
 profondeur: 20m
 Ouverture: 13,70m
 Hauteur sous perche: 7.30m
 Hauteur sous passerelles
 latérales : 4,50m

PERCHES
 M : 9 Manuelles 250kg max
 E : 31 électrique 450kg max
 L : latérale jardin et cour 350 kg max

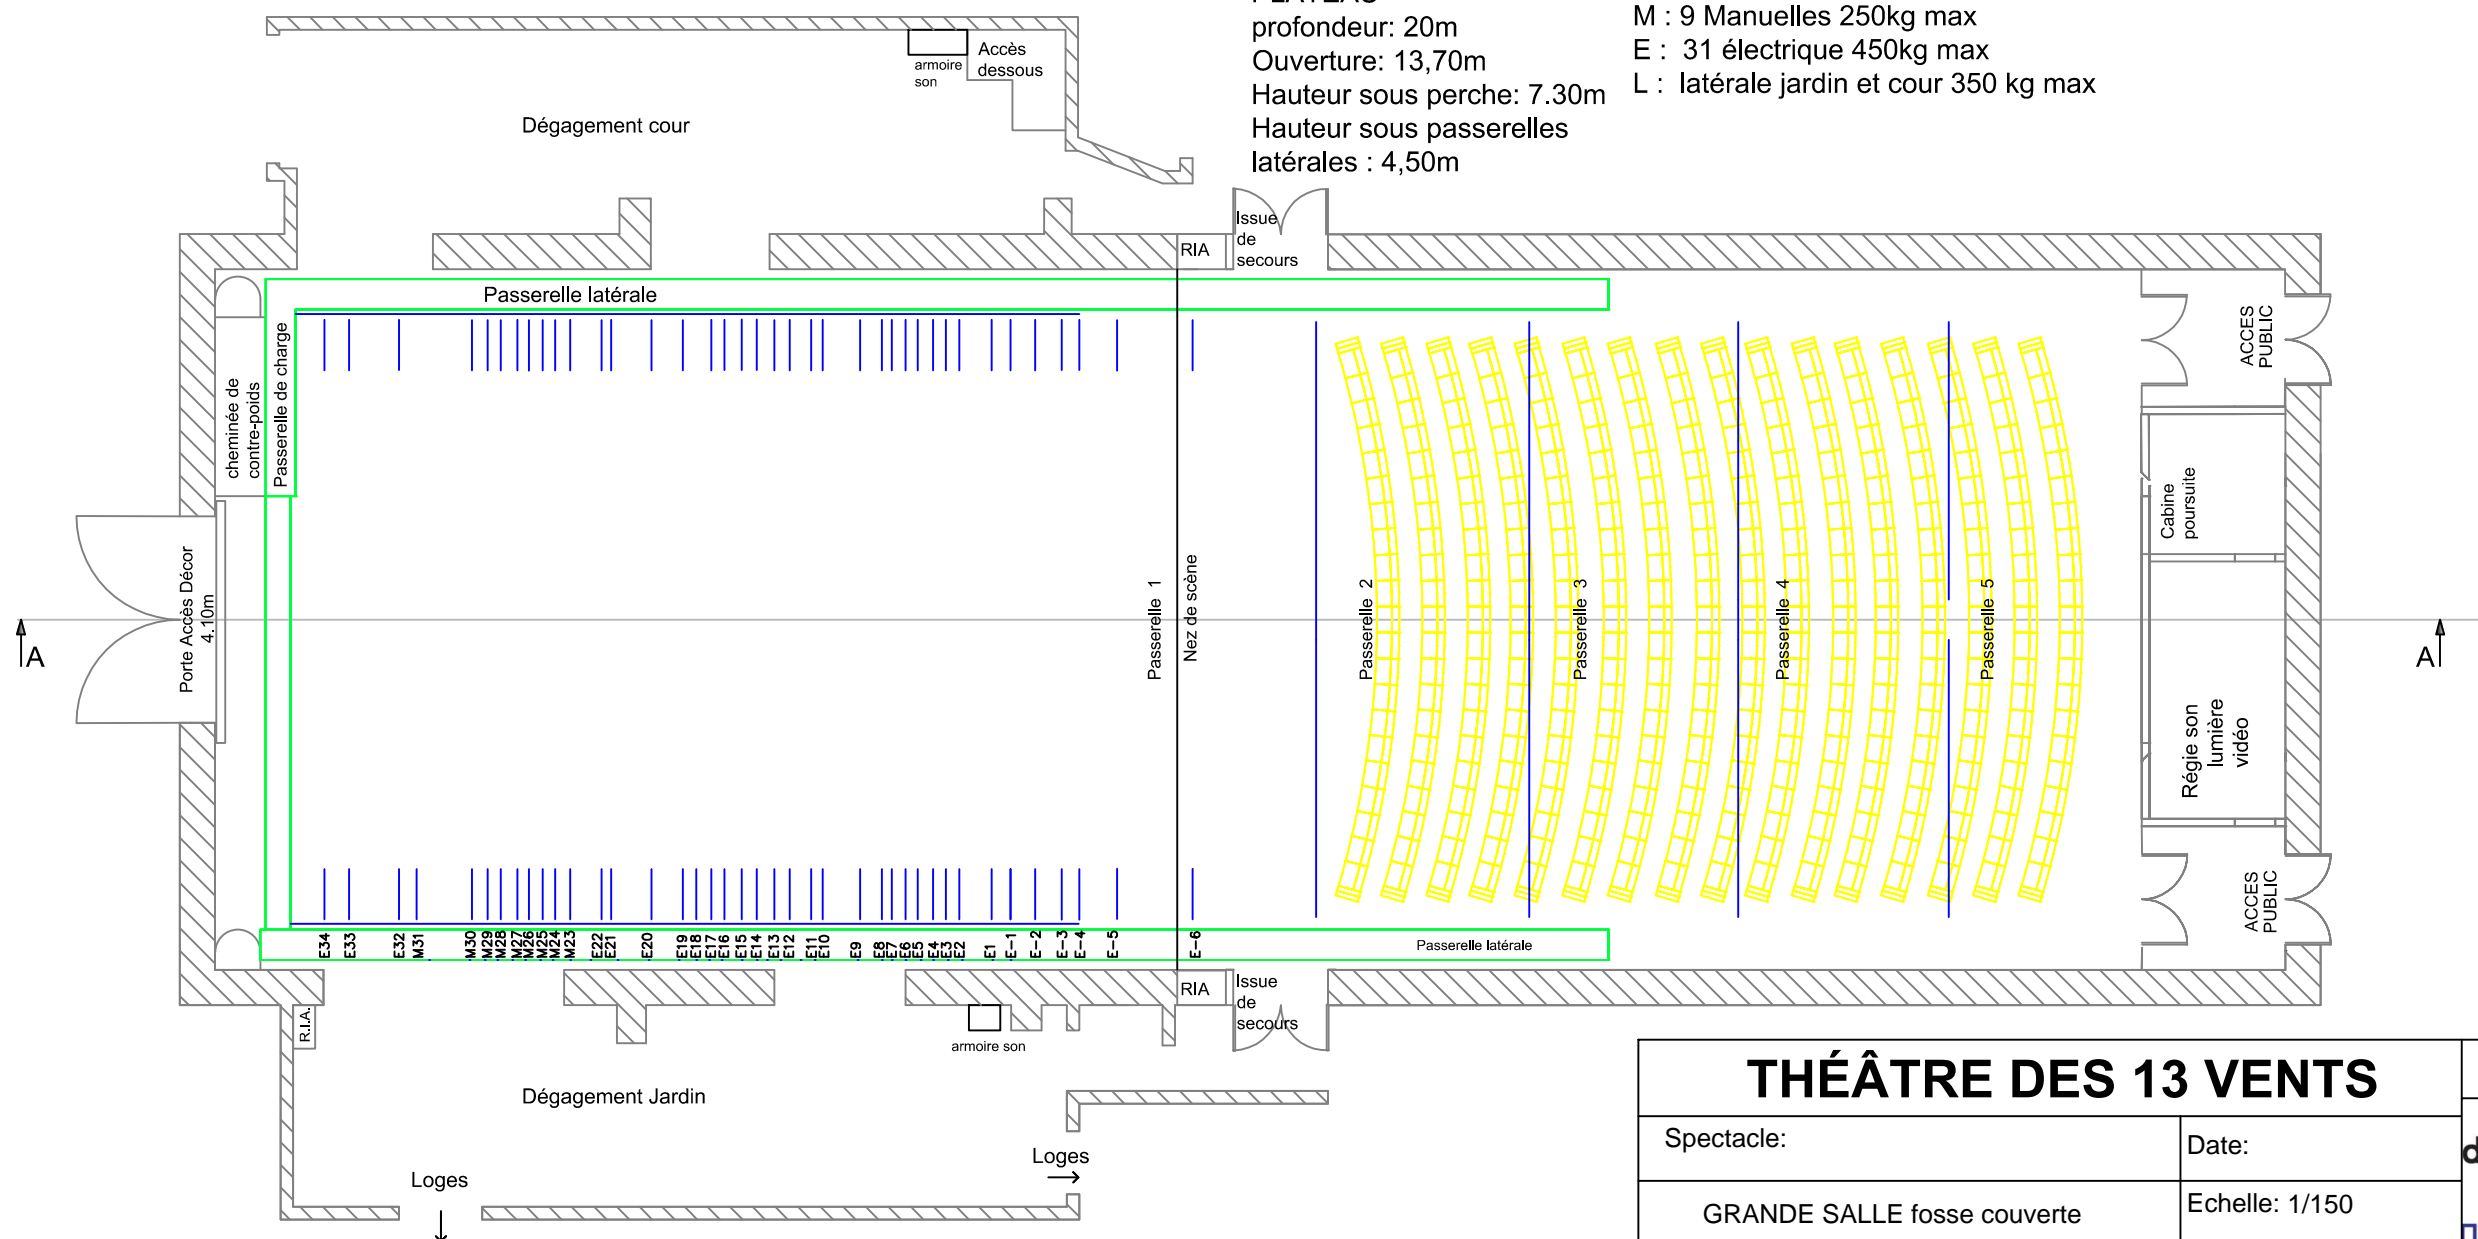

THÉÂTRE DES 13 VENTS

Spectacle:	Date:	théâtre des 13 vents centre dramatique national montpellier
GRANDE SALLE fosse couverte	Echelle: 1/150	
Contact: technique@13vents.fr	Version plan 2011	